


ANSICHT EINGANGSSEITE

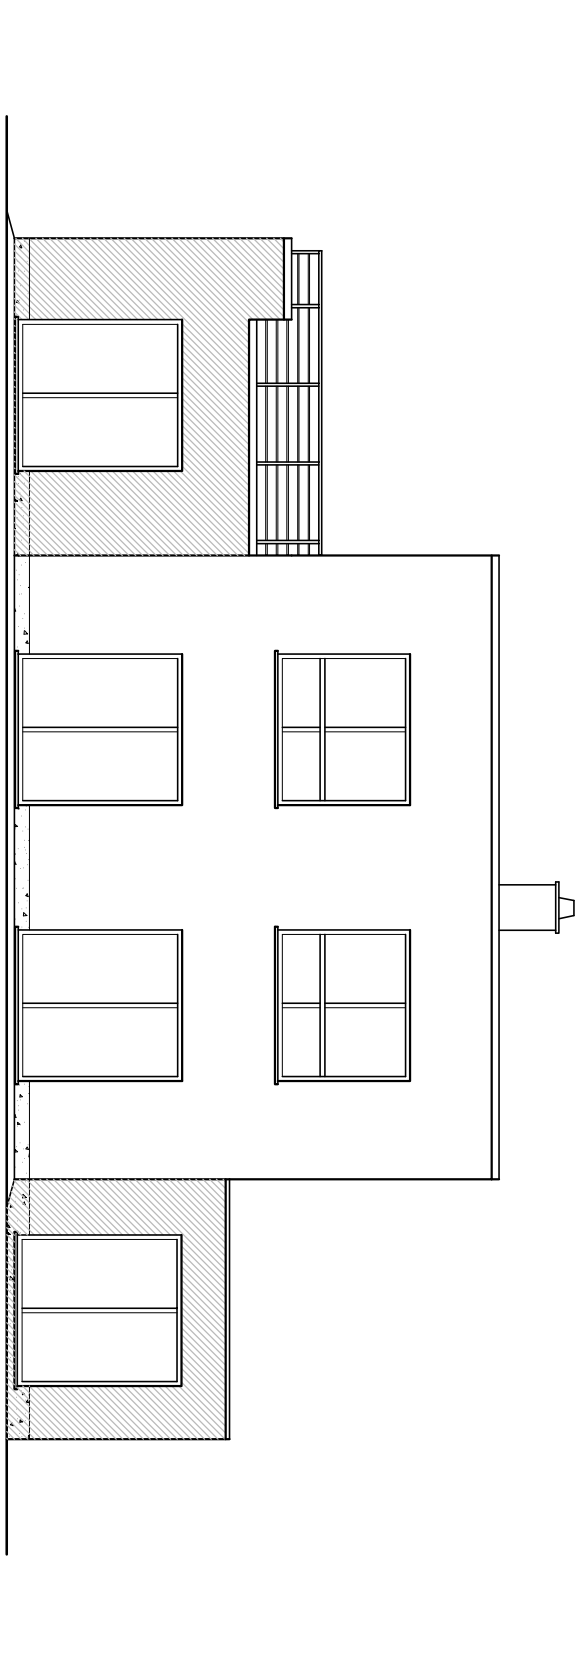

ANSICHT TERRASSESEITE

Diese Zeichnung berechtigt nicht zur Bauausführung.
Diese Zeichnung ist urheberrechtlich geschützt. Verwendung nur im Rahmen der vertraglichen Vereinbarungen!
© Entwurf: Scorpion GmbH, Dipl.-Ing. Arch. Florian Spieß, Berlin

<div><div><div>YTONG</div><div>Bausatzhaus</div></div><div><div>YTONG</div><div>Bausatzhaus</div></div></div>				<div>YTONG Bausatzhaus GmbH</div> <div>Düsseldorfer Landstr. 395, 47259 Duisburg</div> <div>Tel. 0203/93 30 200 Fax 0203/93 30 201</div> <div>E-Mail: info@ytong-bausatzhaus.de</div>		
BAUHERREN:				BAUVORHABEN: <i>INNOVATIONSHAUS</i> <i>AKTIVPLUS</i>		
				PLAN:	ANSICHTEN (1)	
					ENTWURFSPLANUNG	
				BAUORT:		
Bearb.				Datum	Name	
Geprüft				01.06.15	Mengering	
ENTWURFSBEARBEITUNG:						
Büro für Bauplanung						
Dipl.-Ing. Gerd Mengering						
Weststraße 102						
04420 Markonstadt						
Tel.: 034205 / 43803						
bauplanung-mengering@web.de						
AUFTRAG NR.:		PLAN NR.:		MASSSTAB:		
ÄNDERUNG/DATUM:		2015-11-04		1 : 100		